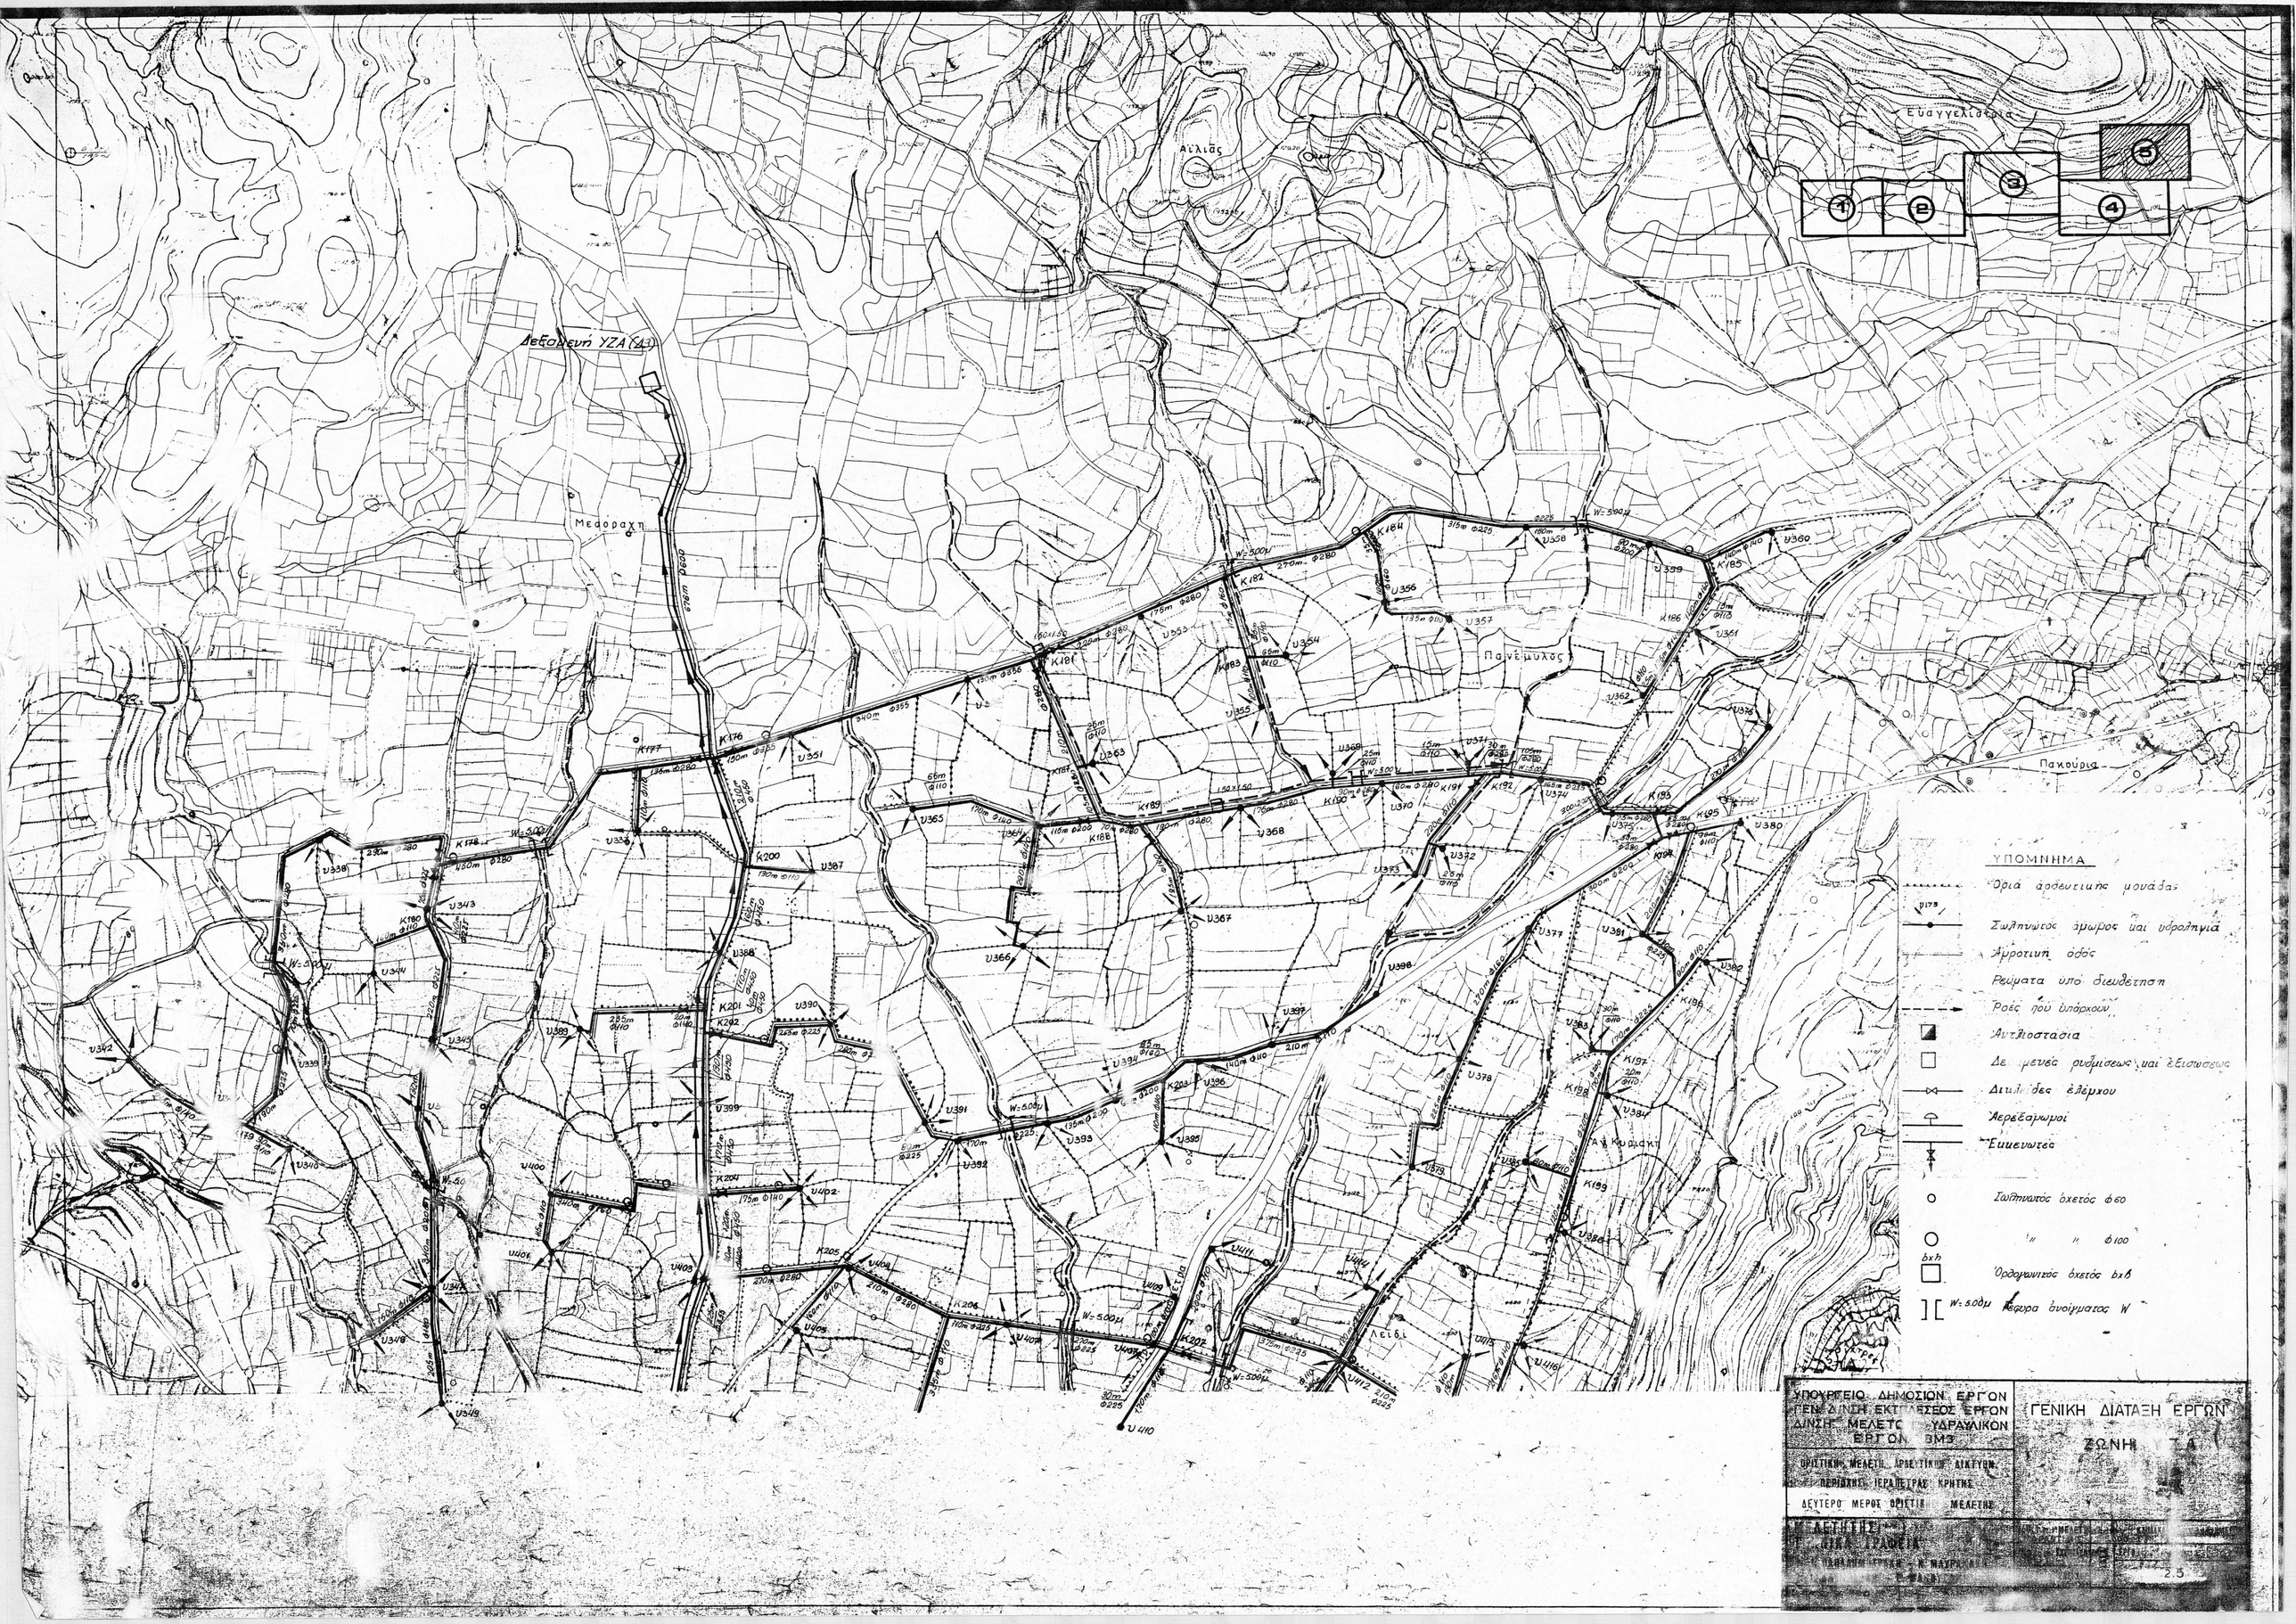
Δεξαμενή ΥΖΑ (Δ)
Μεσοραχη
Αγιλιας
Ευαγγελιστρια
Πανεμυλος
Παχουρια
Λειβι
ΥΠΟΜΝΗΜΑ
Ορια αρδευτικης μοναδας
Σωληνωτος αρωρος και υδροληψια
Αρροτικη οδος
Ρευματα υπο διευθετηση
Ροες που υπαρχουν
Αντιστασια
Δε μενει ρυθμισεως και ελεγχου
Διπλη δικλ ελεγχου
Λερβεαρωρι
Εμπενωτες
Σωληνωτος οχετος φ60
" " φ100
Ορθογωνιος οχετος bxb
W=5.00μ Πλατος ανοιγματος W
ΥΠΟΥΡΓΕΙΟ ΔΗΜΟΣΙΩΝ ΕΡΓΩΝ
ΓΕΝ. ΔΙΝΣΗ ΕΚΤΕΛΕΣΕΩΣ ΕΡΓΩΝ
ΔΙΝΣΗ ΜΕΛΕΤΩΝ ΥΔΡΑΥΛΙΚΩΝ ΕΡΓΩΝ
ΟΡΙΣΤΙΚΗ ΜΕΛΕΤΗ ΑΡΔΕΥΤΙΚΩΝ ΔΙΚΤΥΩΝ
ΠΕΡΙΟΧΗΣ ΙΕΡΑΠΕΤΡΑΣ ΚΡΗΤΗΣ
ΔΕΥΤΕΡΟ ΜΕΡΟΣ ΟΡΙΣΤΙΚΗΣ ΜΕΛΕΤΗΣ
ΓΕΝΙΚΗ ΔΙΑΤΑΞΗ ΕΡΓΩΝ
ΖΩΝΗ Α
2.5